

T.C.
İSTANBUL BÜYÜKŞEHİR BELEDİYE ENCÜMENİ

===== ENCÜMEN KARARI =====

TARİH : 23.11.2022
NO : 6967-6975

TEKLİF :

Çekmeköy İlçesi, Alemdağ mahallesi, 611 ada 1, 8, 9, 10, 15, 16, 17, 18, 19, 20, 21, 22, 23 parsel sayılı taşınmazlar ve Park alanının bulunduğu sahayı kapsayan düzenleme sahasında İmar Kanunu'nun 18. maddesine göre yapılan imar uygulaması ile ilgili olarak, 27.09.2022 tarihli ve 434 sayılı Çekmeköy Belediye Encümeni kararıyla uygun bulunan parselasyon planının 5216 sayılı Kanun'un 7/b maddesine göre "aynen veya değiştirerek onaylanması" ve 3194 sayılı İmar Kanunu'nun 19. maddesine göre müteakip işlemlerin İlçe Belediyesi tarafından yapılması hususunda karar ittihazi hakkındaki Harita Şube Müdürlüğü'nün Başkanlık Onaylı 15.11.2022 tarihli ve 1744820 sayılı teklifi ve ekleri okundu.

KARAR :

17.01.2014-20.01.2021-21.06.2022 t.t.li 1/1000 ölçekli Alemdağ Merkez ve Çevresi Uygulama İmar Planı ve Plan Değişiklikleri 'ne göre Çekmeköy İlçesi, Alemdağ mahallesi, 611 ada 1, 8, 9, 10, 15, 16, 17, 18, 19, 20, 21, 22, 23 parsel sayılı taşınmazlar ve Park alanının bulunduğu sahayı kapsayan düzenleme sahasında İmar Kanunu'nun 18. maddesine göre yapılan ve 27.09.2022 tarihli ve 434 sayılı Çekmeköy Belediye Encümeni kararıyla uygun bulunan parselasyon planının 5216 sayılı Kanun'un 7/b maddesine istinaden "**aynen onaylanması**" ve 3194 sayılı İmar Kanunu'nun 19. maddesine göre müteakip işlemlerin İlçe Belediyesi tarafından **yapılmasına** Büyükşehir Belediye Encümeni'nin 23 Kasım 2022 tarihli toplantısında oybirliği ile karar verildi.

BAŞKAN

Can Akın ÇAĞLAR
Genel Sekreter

Hayriye ÇİÇEK
Meclis Üyesi

Ömer KIR
Meclis Üyesi

Ömer ÇETİNKAYA
Meclis Üyesi

Muhammet İbrahim İNAN
Meclis Üyesi

Güven YİĞİT
Meclis Üyesi

Gülcan AKGÜN
İmar ve Şehir. Dai. Bşk.
A.Ö.

Tuğba FİGANKAPLAN
Mali Hiz. Dai. Bşk.

Nurten UĞURSOY
Yazı İşl. ve Kar. Dai. Bşk.


Kağan SÜRMEGÖZ
Emlak Yön. Dai. Bşk.

ASLININ AYKIRI
Aykan İLİNO
Encümen Kararı

ÇEKMEKÖY-ALEMDAĞ 611 ADA İMAR UYG.

PARSELASYON PAFTASI

4 546 600

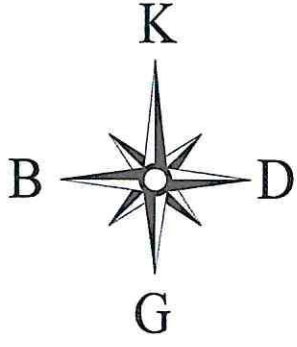


1 / 1000

4 546 500

ORMAN

4 546 400

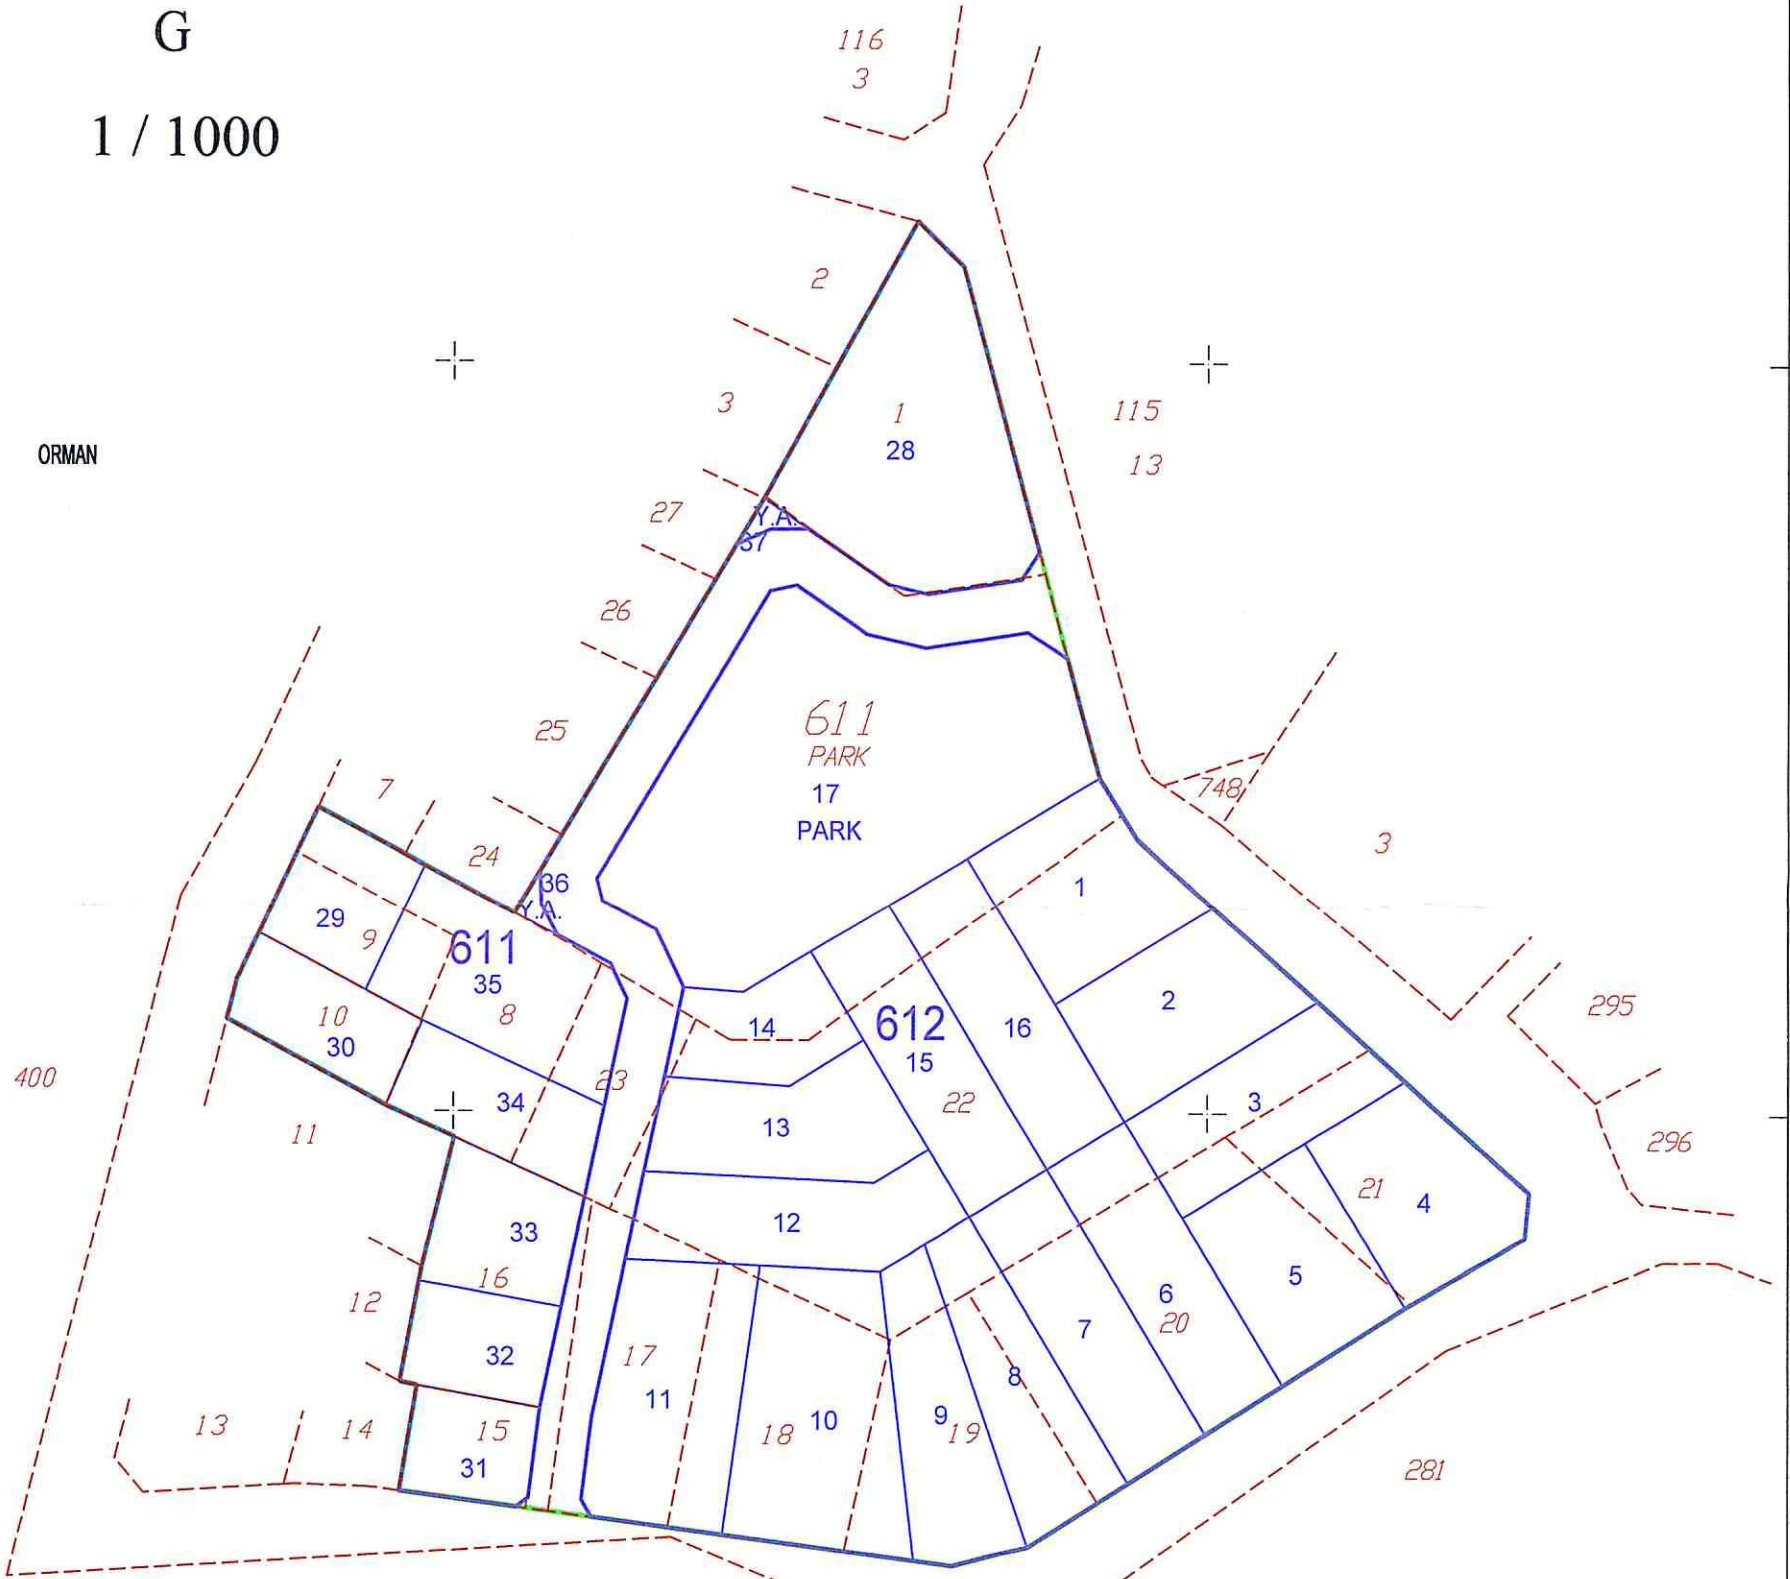

4 546 300

LEJANT

- UYGULAMA DIŞ SINIR
- UYGULAMAYA GİREN KADASTRAL PARSEL
- UYGULAMA SONUCU OLUSAN İMAR ADA, PARSEL

Metin AYIK
Harita Müh.
Oda Sicil No: 6065

Emine ÇİMEN ÇENDÜBAN
Harita Mühendisi

Emel DEĞER
Plan ve Proje Müd.

Omer YAZICI
Belediye Başkan Yardımcısı

435 500

435 600

GÖRÜLMÜŞTÜR
Tuğçe DEMİR
Harita Mühendisi