

T.C.
İSTANBUL BÜYÜKŞEHİR BELEDİYE ENCÜMENİ

===== ENCÜMEN KARARI =====

TARİH : 08.02.2023

NO : 1089-1077

TEKLİF :

Çekmeköy İlçesi, Sultançiftliği (Taşdelen) Mahallesi, 110 parsel sayılı taşınmazı içeren düzenleme alanında İmar Kanunu'nun 18. maddesine göre yapılan imar uygulaması ile ilgili olarak, 13.12.2022 tarih ve 593 sayılı Çekmeköy Belediye Encümeni Kararıyla uygun bulunan parselasyon planının 5216 sayılı Kanun'un 7/b maddesine göre "aynen veya değiştirilerek onaylanması" ve 3194 sayılı İmar Kanunu'nun 19. maddesine göre müteakip işlemlerin İlçe Belediyesi tarafından yapılması hususunda karar ittihazi hakkındaki Harita Şube Müdürlüğü'nün Başkanlık Onaylı 27.01.2023 tarihli ve 148063 sayılı teklifi ve ekleri okundu.

KARAR :

17.10.2008 t.t'li 1/1000 ölçekli Taşdelen Uygulama İmar Planı ve 26.07.2021 t.t'li Çekmeköy Sultançiftliği Mahallesi 110 Parsel ve Kısmen 111 Parşele Ait Uygulama İmar Planı İtirazları'na göre Çekmeköy İlçesi, Sultançiftliği (Taşdelen) Mahallesi, 110 parsel sayılı taşınmazı içeren düzenleme alanında İmar Kanunu'nun 18. maddesine göre yapılan ve 13.12.2022 tarih ve 593 sayılı Çekmeköy Belediye Encümeni Kararıyla uygun bulunan parselasyon planının 5216 sayılı Kanun'un 7/b maddesine göre "**aynen onaylanması**" ve 3194 sayılı İmar Kanunu'nun 19. maddesine göre müteakip işlemlerin İlçe Belediyesi tarafından **yapılmasına** Büyükşehir Belediye Encümeni'nin 08 Şubat 2023 tarihli toplantısında oybirliği ile karar verildi.

BASKAN

Can Akın ÇAĞLAR
Genel Sekreter

Hayriye ÇİÇEK
Meclis Üyesi

Ömer KIR
Meclis Üyesi

Ömer SETİNKAYA
Meclis Üyesi

Muhammet İbrahim İNAN
Meclis Üyesi

Güven YİĞİT
Meclis Üyesi

Gökhan AKGÜN
İmar ve Şehir. Dai. Bşk.

Tuğba FIGANKAPLAN
Mali Hiz. Dai. Bşk.


Nurten UĞURSOY
Yazı İşl. ve Kar. Dai. Bşk.

Kağan SÜRMEGÖZ
Emlak Yön. Dai. Bşk.

B.N




ÇEKMEKÖY - TAŞDELEN 110 PARSEL İMAR UYGULAMASI PARSELASYON PAFTASI

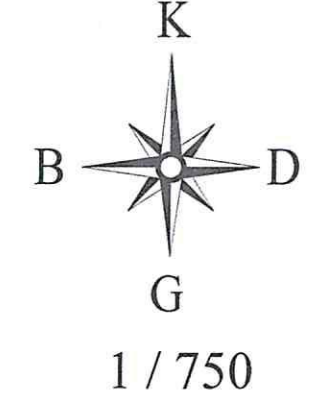

4 544 025

4 543 950

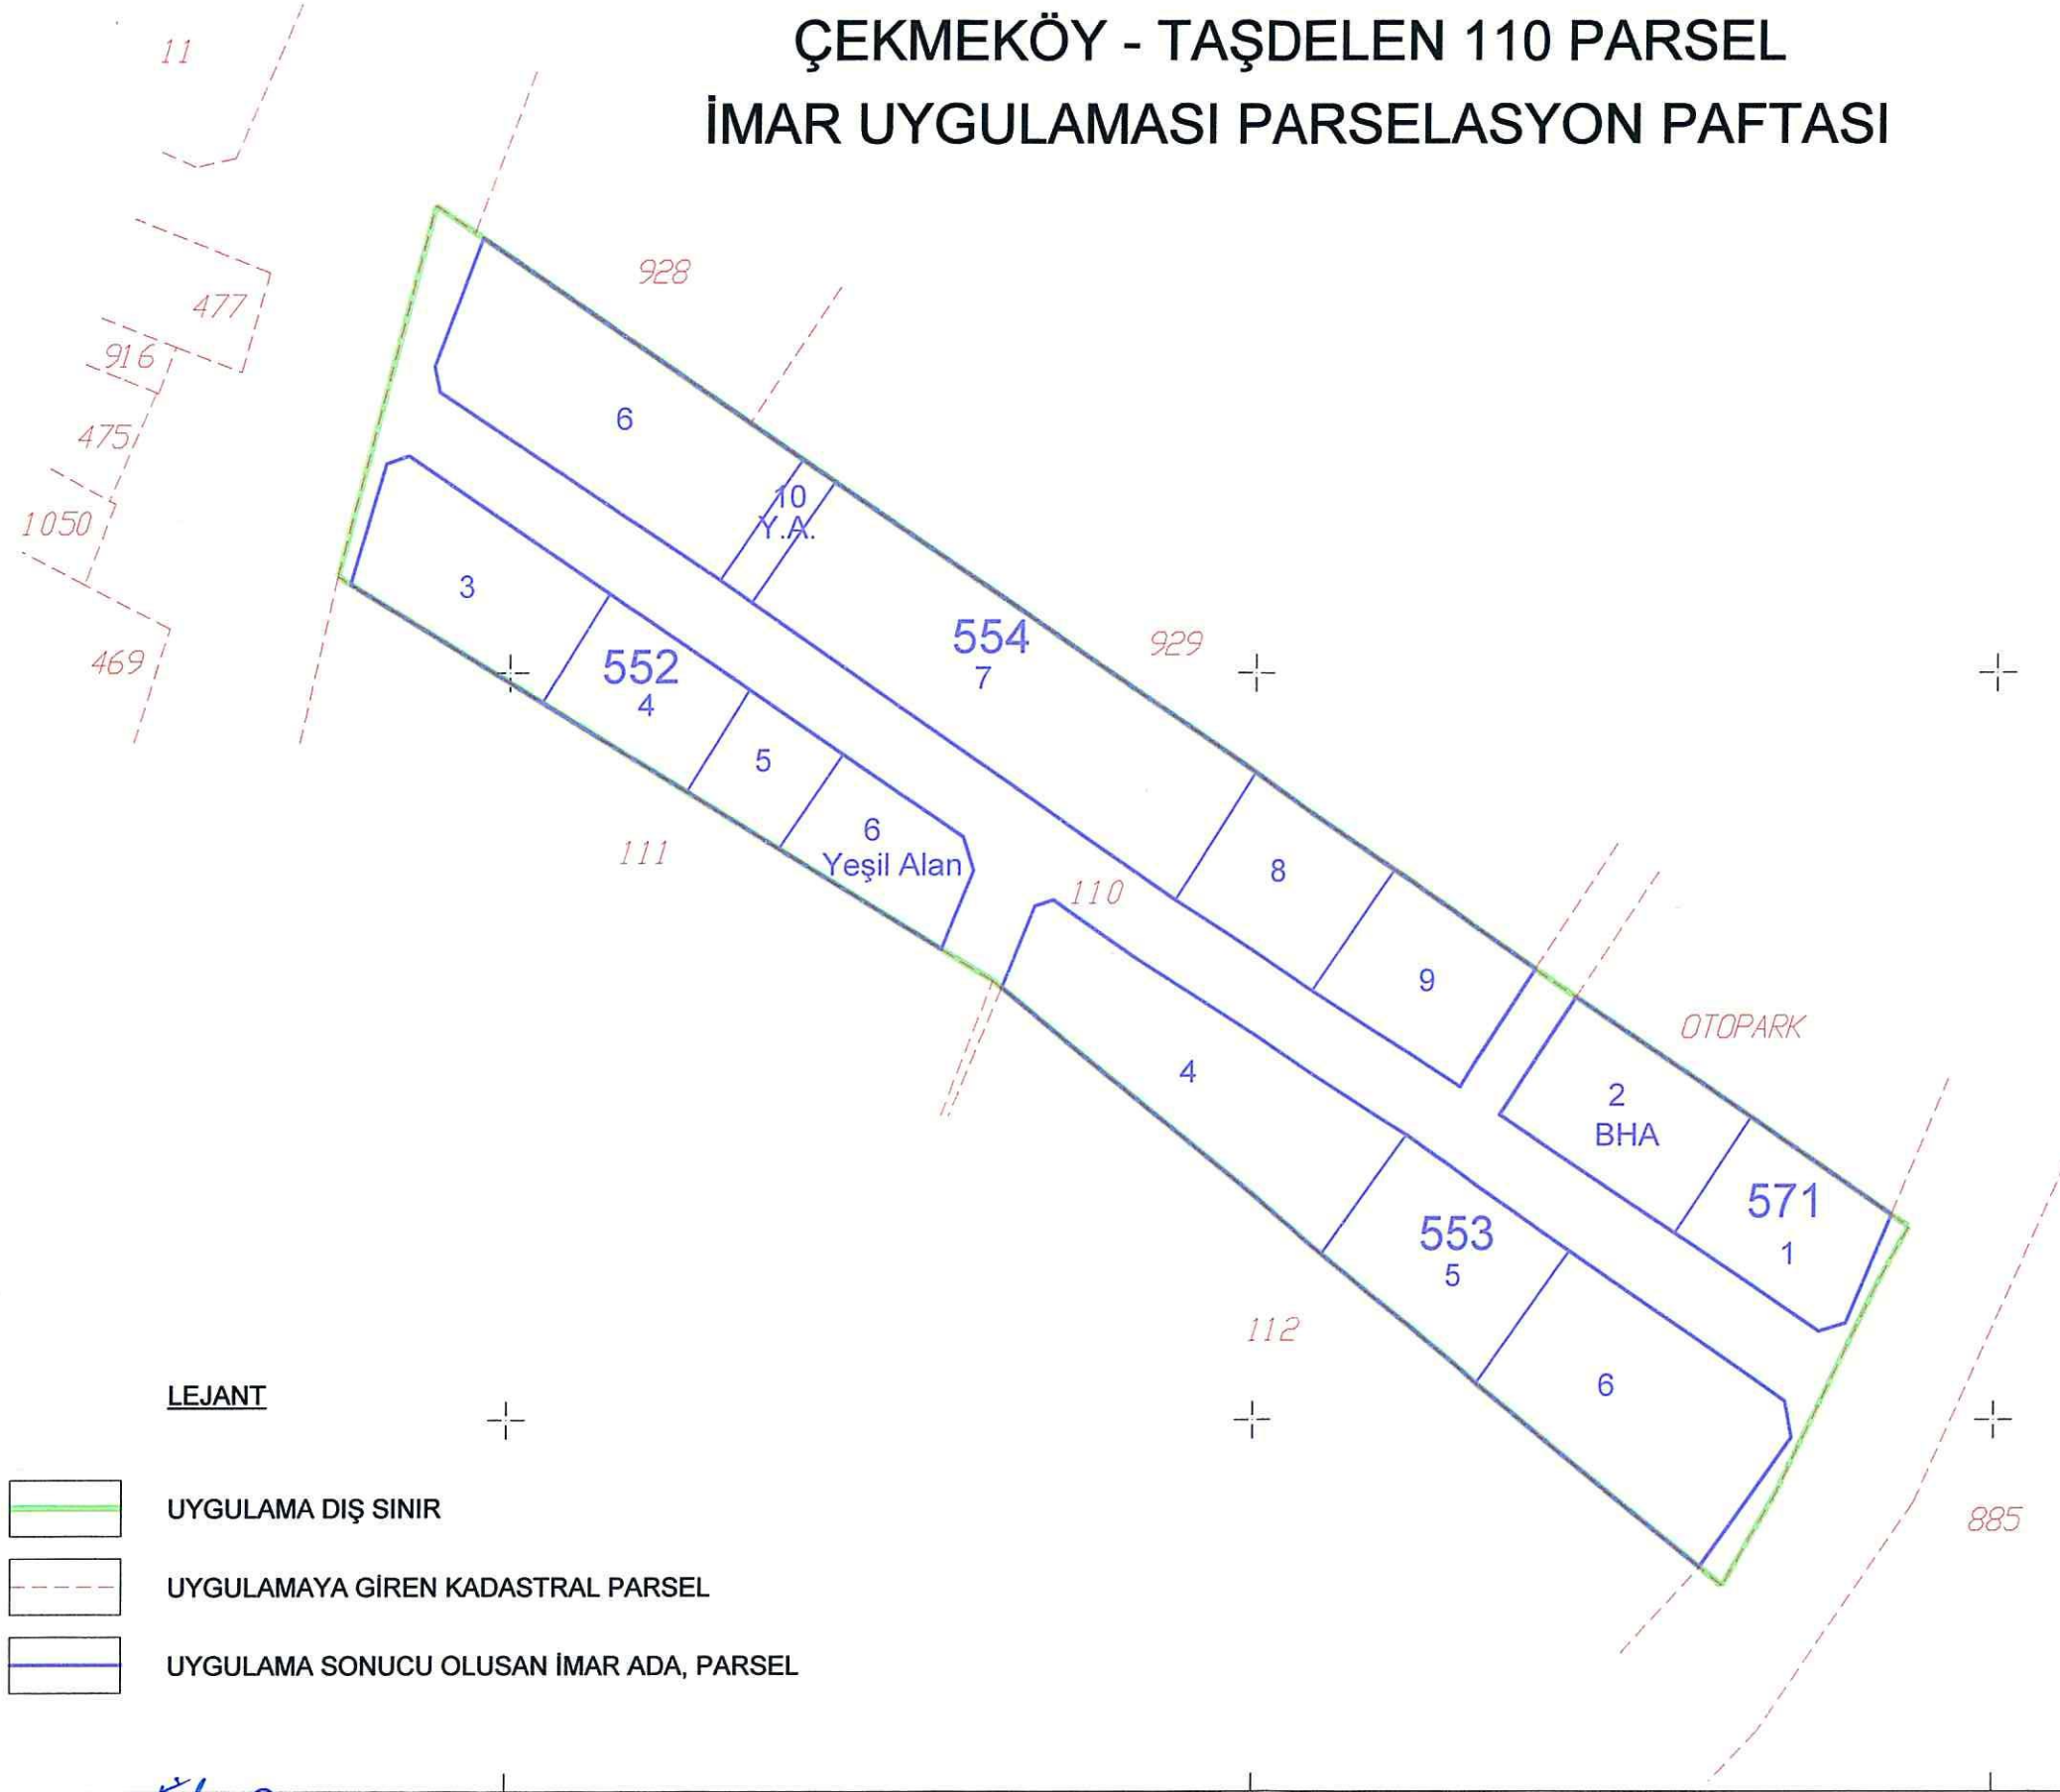

LEJANT

- UYGULAMA DIŞ SINIR
- UYGULAMAYA GİREN KADASTRAL PARSEL
- UYGULAMA SONUCU OLUSAN İMAR ADA, PARSEL

GÖRÜLMÜŞTÜR
DERYA KARTAL
HARİTA MÜHENDİSİ

CAN HARİTA
İnş.Müh.ve Müş.Ltd.Şti.
Doğu Mah. Gazipaşa Cad. No:57/2 Pendik/İSTANBUL
Tel.Faks:0216 483 66 21 Pendik V.D.198 001 3471
Tic.Sic.No.224775 Mersis No: 0198001347100015

434 775

434 850

Emine ÇİMEN BONDURAN
Şef

Emel DİĞER
Plan ve Proje Müd.

434 925

Omer FAZICI
Belediye Başkan Yardımcısı