

T.C.  
İSTANBUL BÜYÜKŞEHİR BELEDİYE ENCÜMENİ

===== ENCÜMEN KARARI =====

TARİH : 02.10.2024  
NO : 5074-5020

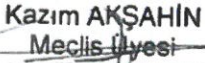
TEKLİF :

Çekmeköy ilçesi, Reşadiye Mahallesi, 2 ada 8, 9 ve 19 parseller ile 5 ada, 2, 3, 8 ve 9 parsel sayılı taşınmazları kapsayan düzenleme sahasında İmar Kanunu'nun 18. maddesine göre yapılan imar uygulaması ile ilgili olarak, 04.01.2024 tarihli ve 11 sayılı Çekmeköy Belediye Encümeni kararıyla uygun bulunan parselasyon planının 5216 sayılı Kanun'un 7/b maddesine göre "aynen veya değiştirerek onaylanması" ve 3194 sayılı İmar Kanunu'nun 19. maddesine göre müteakip işlemlerin İlçe Belediyesi tarafından yapılması hususunda karar itirazı hakkındaki Harita Şube Müdürlüğü'nün Başkanlık Onaylı 27.09.2024 tarihli ve 1751301 sayılı teklifi ve ekleri okundu.

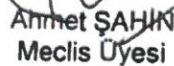
KARAR :

16.07.2003-14.01.2021 t.t li 1/1000 ölçekli Reşadiye Uygulama İmar Planı ve Plan Notu Değişikliği, 22.12.2020 t.t li 1/1000 ölçekli Uygulama İmar Planı Değişikliği ve 20.09.2022 t.t li 1/1000 ölçekli Uygulama İmar Planı'na göre; Çekmeköy ilçesi, Reşadiye Mahallesi, 2 ada 8, 9 ve 19 parseller ile 5 ada, 2, 3, 8 ve 9 parsel sayılı taşınmazları kapsayan düzenleme sahasında İmar Kanunu'nun 18. maddesine göre yapılan ve 04.01.2024 tarihli ve 11 sayılı Çekmeköy Belediye Encümeni kararıyla uygun bulunan parselasyon planının 5216 sayılı Kanun'un 7/b maddesine göre "aynen onaylanması" ve 3194 sayılı İmar Kanunu'nun 19. maddesine göre müteakip işlemlerin İlçe Belediyesi tarafından yapılmasına Büyükşehir Belediye Encümeni'nin 02 Ekim 2024 tarihli toplantısında oybirliği ile karar verildi.

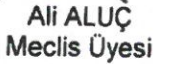
  
BASKAN  
Can Akın ÇAĞLAR  
Genel Sekreter

  
Kazım AKŞAHİN  
Meclis Üyesi

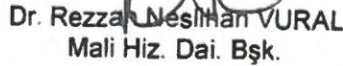
  
Seyfettin YILDIRIM  
Meclis Üyesi

  
Ahmet ŞAHİN  
Meclis Üyesi

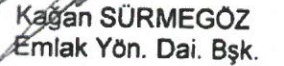
  
Tuğçe ÇALIK KARADEMİR  
Meclis Üyesi

  
Ali ALUÇ  
Meclis Üyesi

  
Ramazan GÜLTEN  
İmar ve Şehir. Dai. Bşk.

  
Dr. Rezzan Neslihan VURAL  
Mali Hiz. Dai. Bşk.

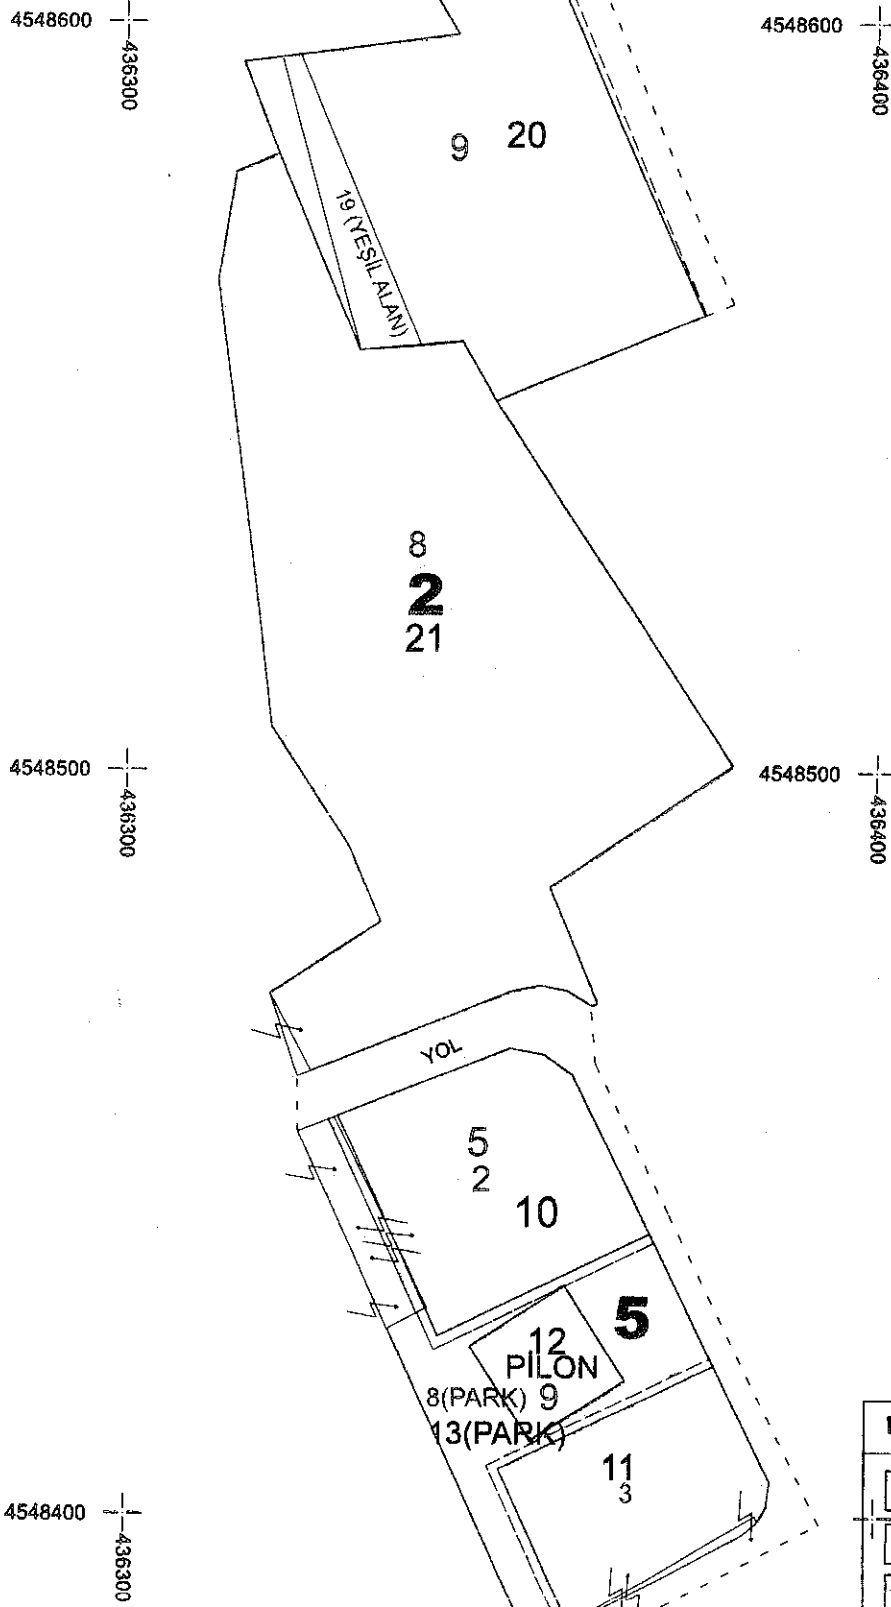
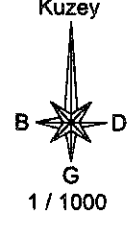
  
Kadir AK  
Yazı İşl. ve Kar. Dai. Bşk.V.

  
Kağan SÜRMEGÖZ  
Emlak Yön. Dai. Bşk.

B.N



İSTANBUL İLİ, ÇEKMEKÖY İLÇESİ, REŞADİYE MAHALLESİ, 2/8, 2/9, 5/2, 5/3, 5/9 PARSELLER  
18. MADDE UYGULAMASI PARSELASYON PLANI



LEJANT	
	İMAR ADA PARSEL SINIRI
	KADASTRAL ADA PARSEL SINIRI
	İRTIFAK SINIRI
	DÜZENLEME ALANI SINIRI

Metin AYIK  
Hrt. Müh.  
*[Signature]*

Emine ÇİMEN DONDURAN  
*[Signature]*

Emel DEĞER  
Plan ve Proje Müd.  
*[Signature]*

Ömer YAZICI  
Belediye Başkan Yardımcısı  
*[Signature]*

**GÖRÜLMÜŞTÜR**

Şacide ALTAY ERDOĞAN  
Harita Mühendisi  
*[Signature]*